



**PIANO DI PROTEZIONE CIVILE
COMUNALE
DEL COMUNE DI
CASAMICCIOLA TERME**

**CARTA DELLA DIVISIONE DI AREE OMOGENEE
DI TERRITORIO IN RELAZIONE AL RISCHIO CON
SAVRAPPOSIZIONE PIANO INTERVENTI**

Scala 1:3500

Realizzazione	UFFICIO TECNICO COMUNALE
	Dott. Luigi Grosso
Collaboratori: Presidio Territoriale	Dott. Geol. Filomena Miragliuolo - Analisi del territorio Dott. Geol. Alessia Iannotta - Cartografie Dott. Geol. Mario Di Meglio - Monografie Sig. Ugo Barano - Monografie Dott. Ing. Carlo Maria Starace - Rilievi Vie di fuga Geom. Giovanni Castagliuolo - Rilievi Vie di fuga

TAV N. II	REL. 002	DATA 10/08/2024
-----------	----------	-----------------

Aggiornamento al Piano approvato in data 19/12/2023 contiene l'analisi riferite alla data 30 giugno 2024

LEGENDA

Edifici strategici e rilevanti (PC 02-02-01)

- COC
- Porto
- Polizia municipale
- Zona ZAE
- Zona di supporto ZAE
- Stazione Carabinieri
- Edificio scolastico
- Municipio

Punti critici (PC 03-02-03)

- Punto critico
- Aree di attesa (PC 04-04-01)**
- Corso Luigi Manzi
 - Largo Alcide De Gasperi
 - Slargo tra Via Don Luigi Orione e Via Cretaio
 - Campo Sportivo
 - Chiesa Santa Maria Maddalena

**Aree di ammassamento dei soccorritori e di
assistenza alla popolazione e (PC 04-04-02)**

- Parcheggio Via Garibaldi
- Campo sportivo
- Piazza Marina
- Plesso Scuola De Gasperi


Aree omogenee del territorio in relazione ai rischi

**Piano commissariale di interventi urgenti per la sicurezza e la ricostruzione.
Ai sensi dell' art. 5 - ter della Legge n. 9 del 2023 - Localizzazione interventi**



LEGENDA

- Reticolo Idrografico**
- ALVEO NATURALE
 - ALVEO STRADA
 - TOMBATO
- Piano interventi**
- Ripristino drenaggio
 - Pulizia alveo
 - Consolidamento versanti
 - Disgaggio Massi
 - Muri di tipo rigido
 - Realizzazione nuovo alveo
 - Miglioramento officiosità idraulica
 - Vallo trasversale
 - Sistemazione idraulica
 - Terrazzamento della cava
 - Sistemazione Imbocco tratto tombato
 - Briglia a Pettine
 - Accumulo
 - Sottopasso Stradale
 - Restauro Ripristino briglia
 - Briglia Rigida
 - Soglia
 - Rostro Frangicolata
 - IC02-IC03
 - IC04

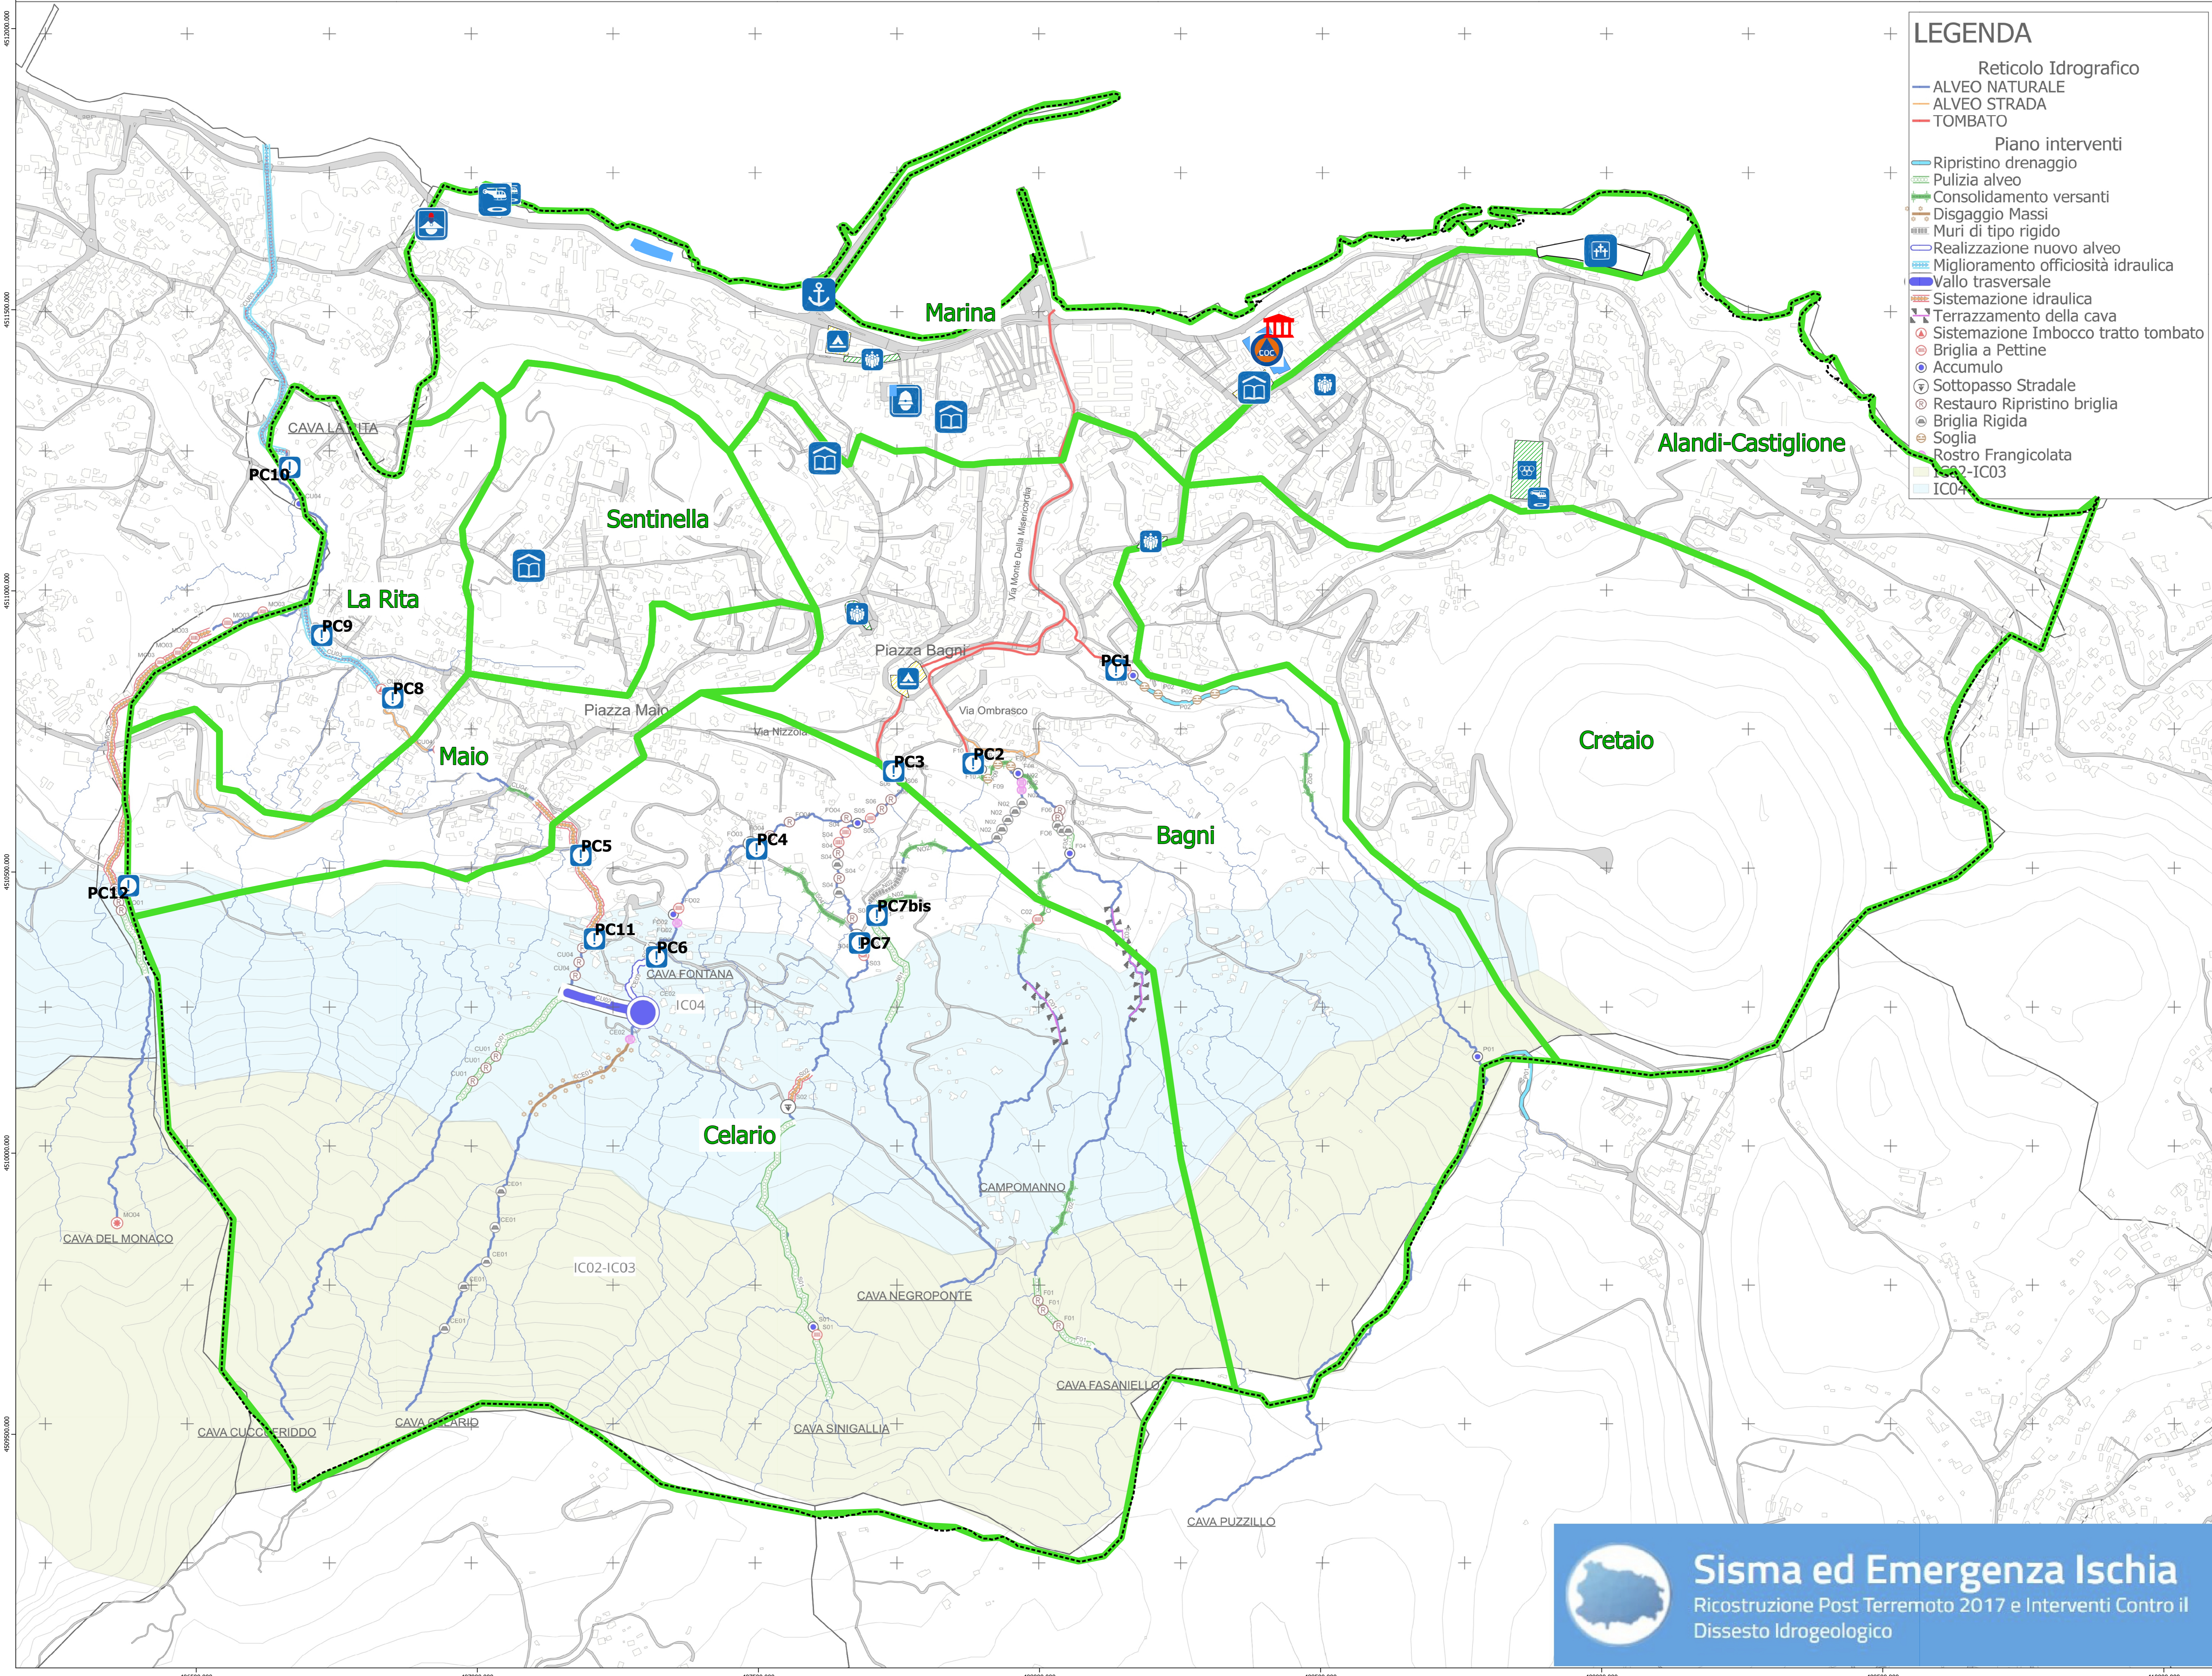

Sisma ed Emergenza Ischia
Ricostruzione Post Terremoto 2017 e Interventi Contro il
Dissesto Idrogeologico